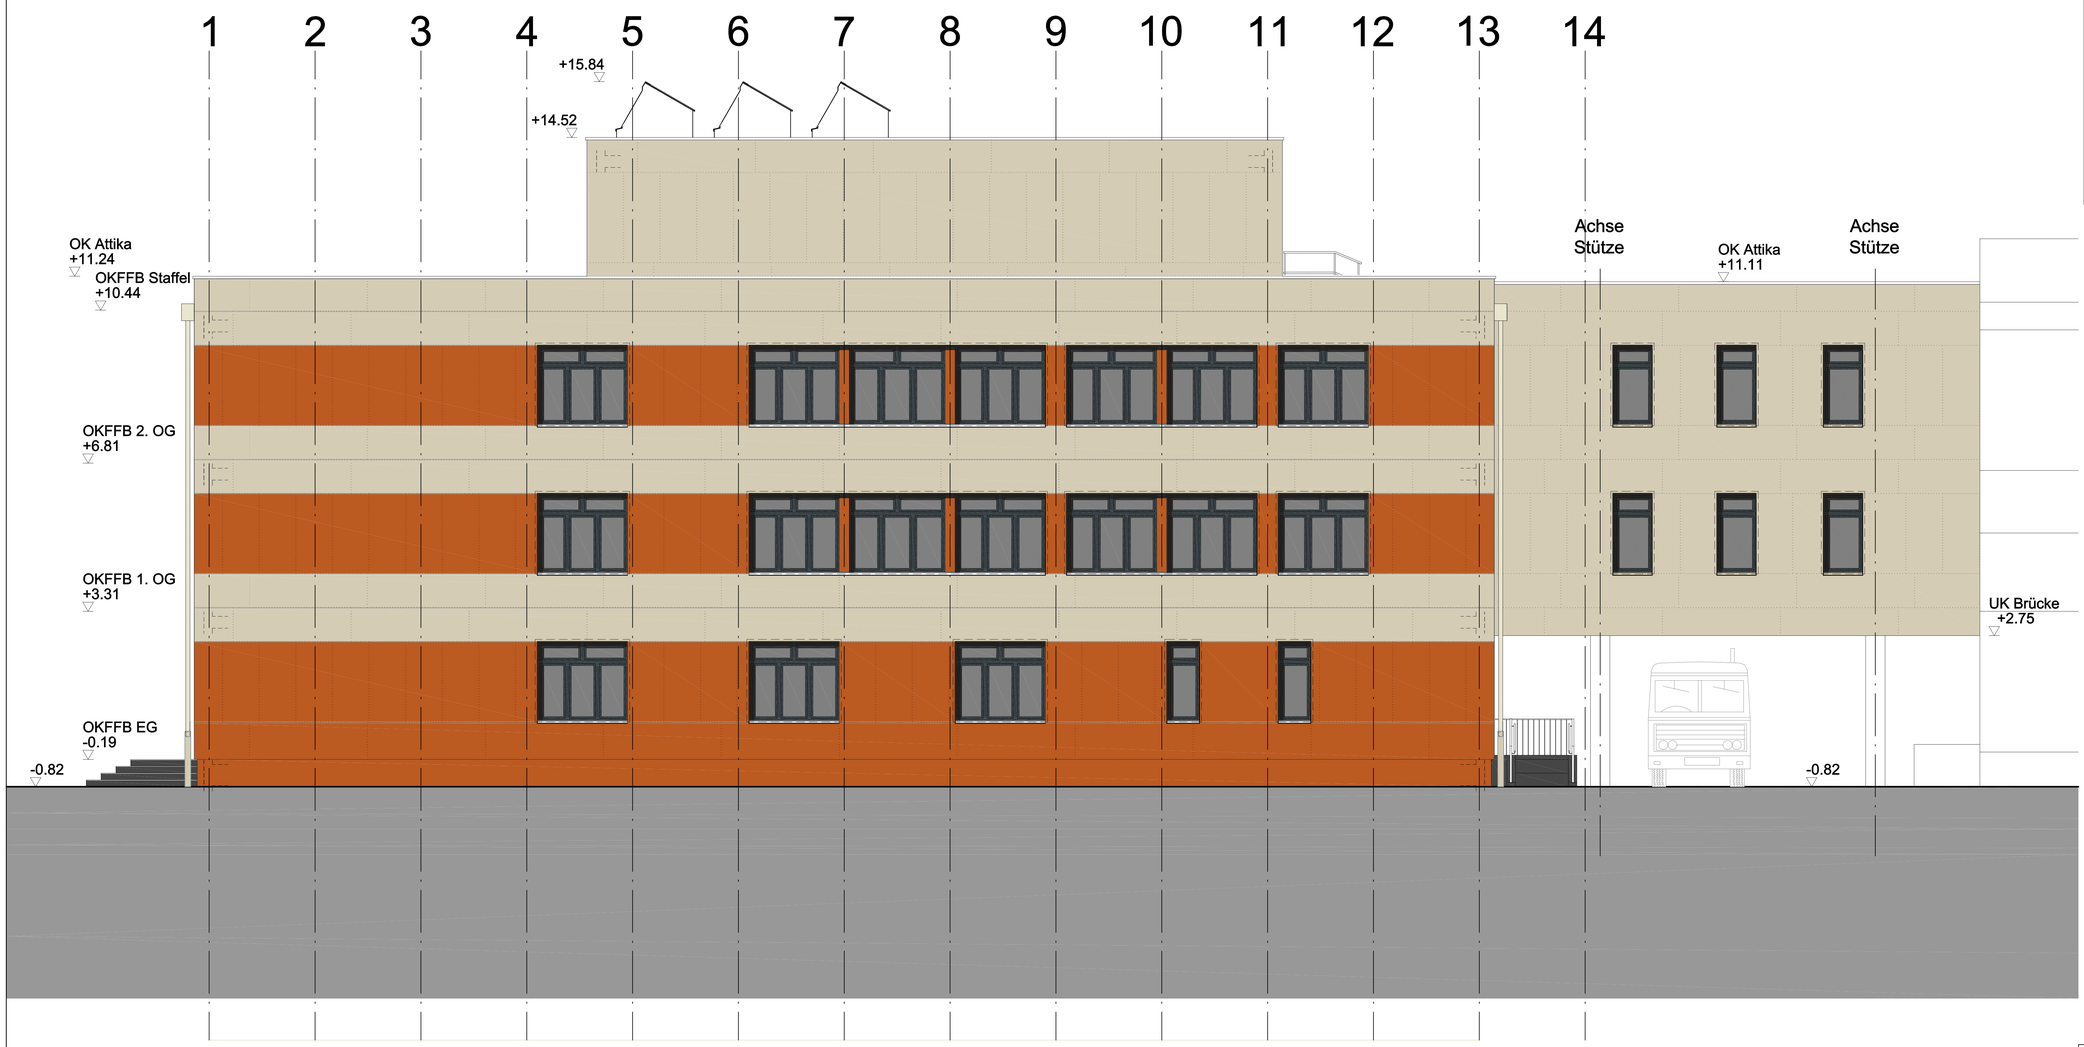

LEGENDE

OK = Oberkante
UK = Unterkante
RFB = Rohfußboden
FFB = Fertigfußboden
RD = Rohdecke
FD = Fertigdecke
NA = Notausgang
UZ = Unterzug
DeFu = Dehnungsfuge
P = Putz
P+S = Putz + Spachtelung
BSK = Brandschutzklappe
SH = Sockelhöhe von OK FFB bis OK Roh

Stahlbeton
Mauerwerk
Trockenbauwand
Wärmedämmung

OK FFB
OK RFB

SW = Schmutzwasser
Fi = Reinigungsverschluss
BE = Bodeneinlauf
RR = Regenfallrohr
HK / *x h x t* = Heizkörper

BW = Brandwand
BBA = Brandbekämpfungsabschnittswand F90A

F30 feuerhemmend | F60 hochfeuerhemmend | F90 feuerbeständig

17 Stg. 17 / 25	Anzahl Steigungen Steigungsmaß in cm / Auftritt in cm
BRH 0.91 (0.95) UKSt 2.17 F30	Brüstungshöhe von OK FFB bis OK Roh (bis OK Fertig) Unterkante Sturz von OK FFB bis UK Roh Brandschutzanford.
T- #.#.1 T-30 Stahl	Türnummer: T - Raumnummer . lfd Nummer ggf. Brandschutzanforderung / RS=Rauchschutztür gem. DIN 18 059 Material Türblatt
2.## Büro A = 6.07 m² u = 9.97 m RH = 3.157 m LH = 2.552 m	Raumnummer: Geschoss, Raumnummer Raumbezeichnung A = Bruttofläche (Rohbauwände) u = Bruttoumfang (Rohbauwände) RH = OK RFB bis UK RD LH = OK FFB bis UK FD

Die hier dargestellten Maße sind Planungsmaße ohne Berücksichtigung von Rohbautolleranzen. Vom ausführenden Betrieb der Fassadenbekleidung und der Fenster ist der Rohbau vollständig und fachgerecht aufzumessen und dieses Aufmaß der von ihm selbst anzufertigenden Werkstatt- und Montageplanung, den Stücklisten, Verlegeplänen und von ihm selbst zu erbringenden statischen Detailanachweisen zugrunde zu legen.

Eine Freigabe zur Fertigung von Fassadenelementen wird ausdrücklich nicht auf Basis der Architektenpläne erteilt. Die Archiktenpläne gelten lediglich als Kalkulationsgrundlage.

Vor Beginn der Fassadenfertigung ist eine vollständige Werkstatt- und Montagplanung mit Darstellung aller Ansichten dem Bauherren vorzulegen.

Gymnasium Finow

Fritz-Weineck-Strasse 36
16227 Eberswalde
Tel. +49 03334 / 32060 Fax +49 03334 / 363863

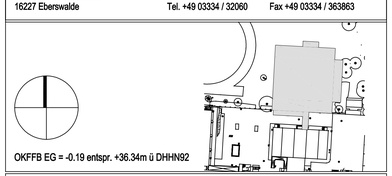

OKFFB EG = -0.19 entspr. +36.34m ü DHHN92

PROJEKT:

Gymnasium Finow, Eberswalde
Anbau für das berufliche Gymnasium
Fritz-Weineck-Strasse 36,16227 Eberswalde

BVAUNMER:	PHASE:	GEWERK:	MAASTAB:
10 2 179	Ausführungsplanung Rohbau	Architektur	1 : 50

PLANBEZEICHNUNG:

ANSICHT WEST

-

ARCHITEKT/FACHPLANER:

pbr Planungsbüro Rohling AG
Architekten und Ingenieure

DATEINAME: Ansichten.dwg

PLANINHALT: Ansicht West

PLANNUMMER: M E AN 02

ERSTELLDATUM:	GEPRÜFT:	GEZEICHNET:	BLATTGRÖSSE:	STANDINDEX:
23.09.2010	hro	shapr	1189 x 900mm	14.12.2010