


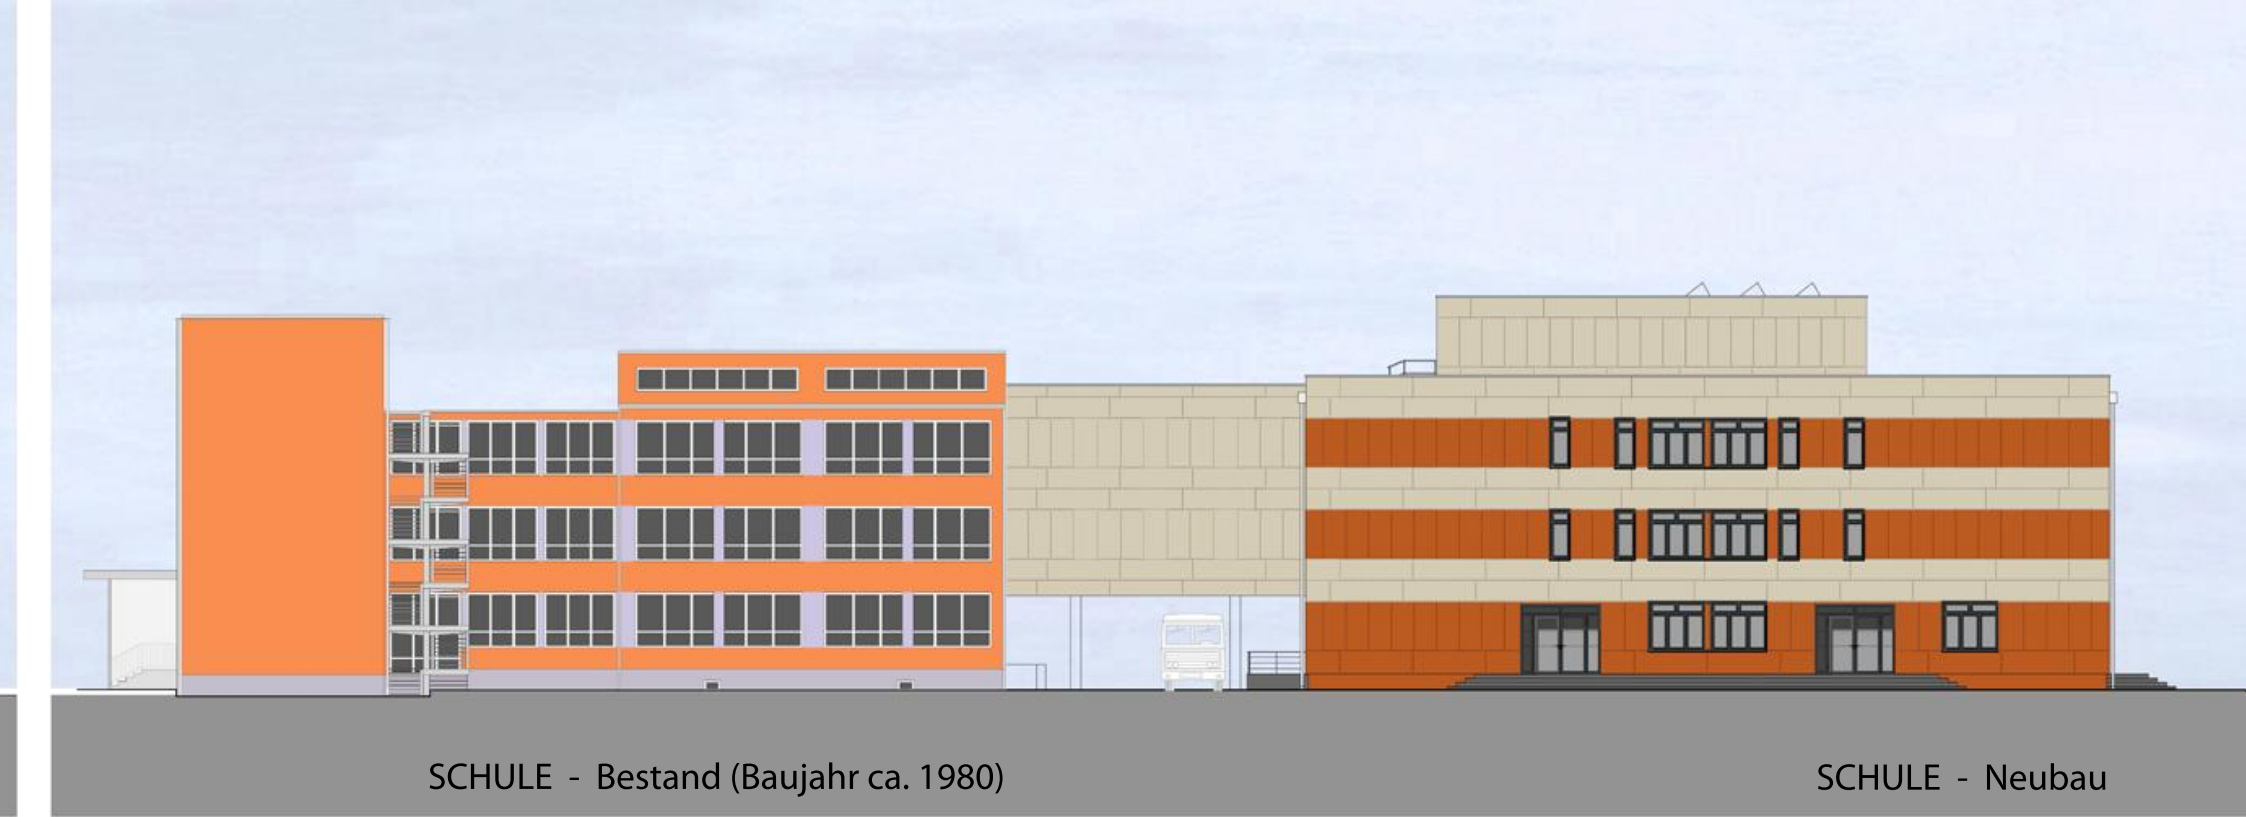

STRASSENANSICHT (Süden)



SEITENANSICHT (Osten)

SPORTHALLE - Bestand

Fassade:
Gelbtöne

Fensterrahmen:
Weiss

Außentüren:
Blau

AULA - Bestand

Fassade:
Weissgrau

Fensterrahmen:
Blau

SCHULE - Bestand

Wandflächen:
RAL 050 70 60

Fensterstreifen:
RAL 300 80 10

Sockelflächen:
RAL 300 80 10

SCHULE - Neubau

Wandflächen:
Eternit Fassadentafel
PICTURA PU 842

Fensterstreifen:
Eternit Fassadentafel
PICTURA PU 741

KONZEPT 05-5