

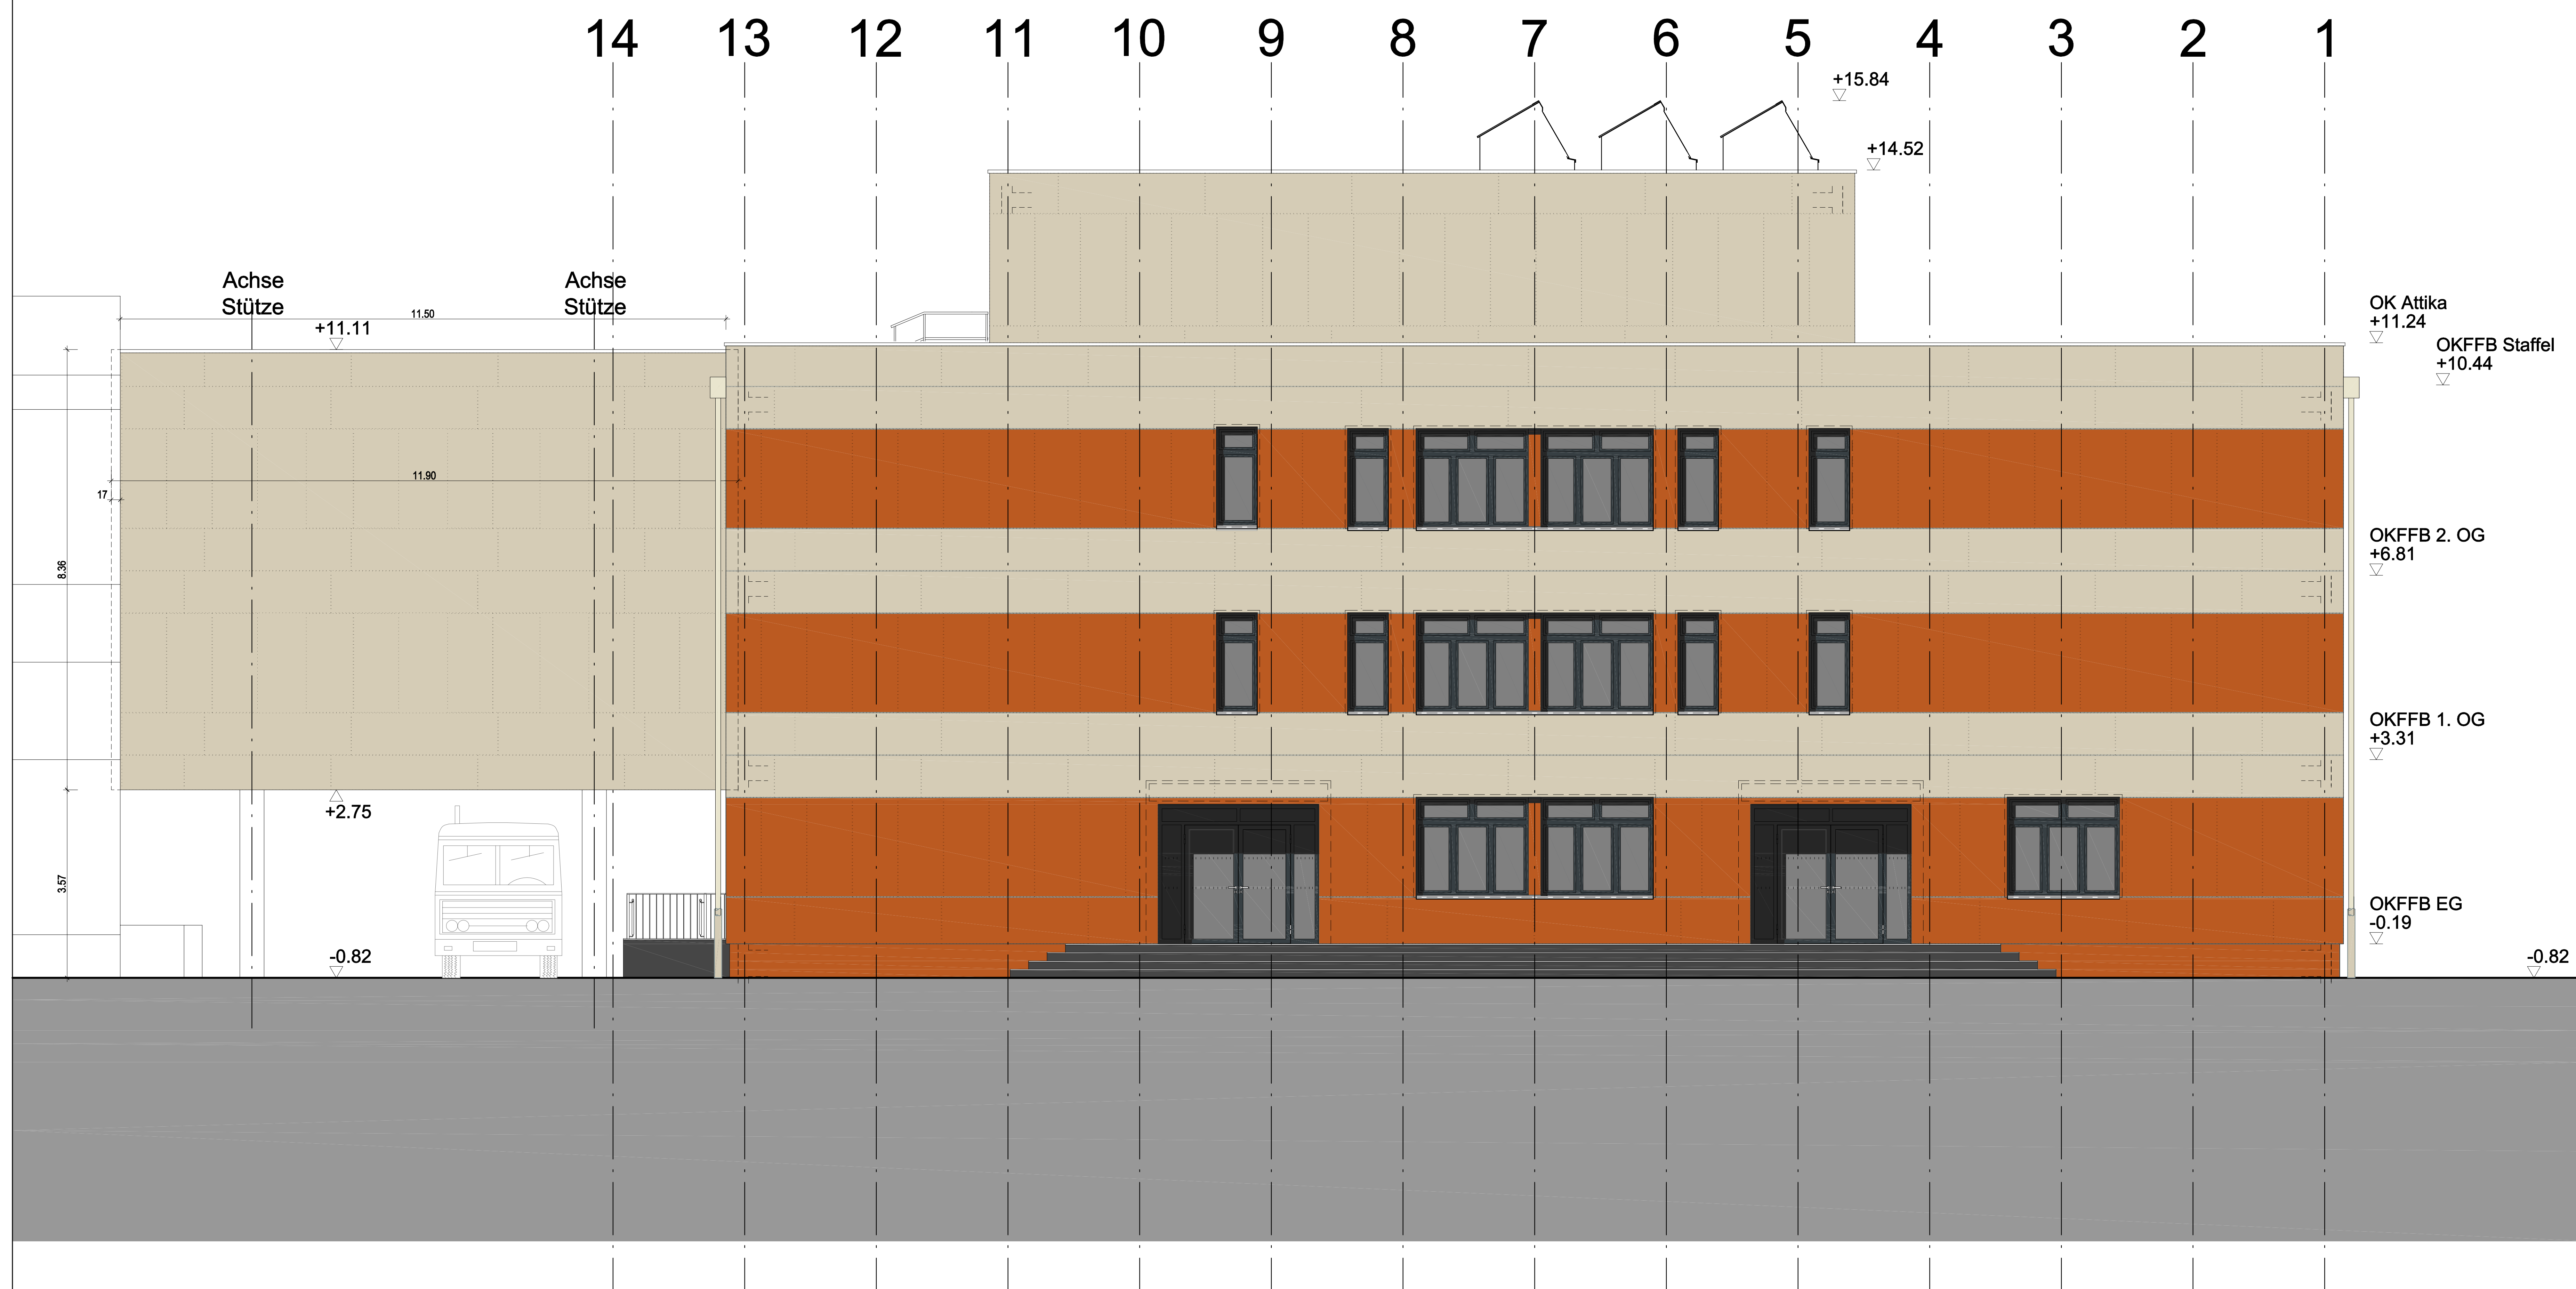
OK = Oberkante	 Stahlbeton	 OK FFB  OK RFB
UK = Unterkante	 Mauerwerk	
RFB = Rohfußboden	 Trockenbauwand	
FFB = Fertigfußboden	 Wärmedämmung	
RD = Rohdecke		
FD = Fertigdecke		
NA = Notsausgang		
UZ = Unterzug		
DeFu = Dehnungsfuge		
P = Putz		
P+S = Putz + Spachtelung		
BSK = Brandschutzklappe		
SH = Sockelhöhe von		
	SW = Schmutzwasser	
	Fi = Reinigungsverschluss	
	BE = Bodenplatte	
	RR = Regenfallrohr	
		 BW = Brandwand  BBA = Brandtrennwand  BBA = Brandtrennwand  BBA = Brandtrennwand

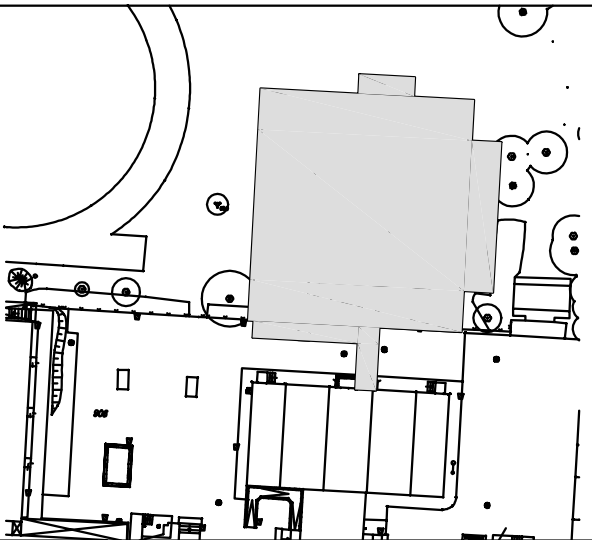
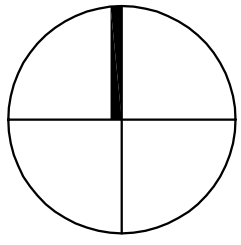
T-##.1	Türnummer: T - Raumnummer , lfd Nummer
T-30	ggf. Brandschutzanforderung / RS=Rauchschutztür gem. DIN 18 059
Stahl	Material-Tüblatt

Die hier dargestellten Maße sind Planungsmaße ohne Berücksichtigung von Rohbautolleranzen. Vom ausführenden Betrieb der Fassadenbekleidung und der Fenster ist der Rohbau vollständig und fachgerecht aufzumessen und dieses Aufmaß der von ihm selbst anzufertigenden Werkstatt- und Montageplanung, den Stücklisten, Verlegeplänen und von ihm selbst zu erbringenden statischen Detailanlasschweisen zugrunde zu legen.

Eine Freigabe zur Fertigung von Fassadenelementen wird ausdrücklich nicht auf Basis der Architektenpläne erteilt. Die Architektenpläne gelten lediglich als Kalkulationsgrundlage.

Vor Beginn der Fassadenfertigung ist eine vollständige Werkstatt- und Montagplanung mit Darstellung aller Ansichten dem Bauherren vorzulegen.



Gymnasium Finow		Tel. +49 03334 / 32060		Fax +49 03334 / 363863	
Fritz-Weincke-Strasse 36 16227 Eberswalde					
					
OKFB EG = 0.19 entspr. +36.34m ü DHHIN92					
PROJEKT:					
Gymnasium Finow, Eberswalde Anbau für das berufliche Gymnasium Fritz-Weincke-Strasse 36, 16227 Eberswalde					
BY-NUMMER:	PRJ-GE:	GEWERK:	MASSSTAB:		
10 2 179	Ausführungsplanung Rohbau	Architektur	1 : 50		
PLANBESCHREIBUNG					
ANSICHT OST					
-					
ARCHITEXTPLANLEGER:			DATENEINW:		
 Planungsbüro Rohling AG Architekten und Ingenieure			Datum: ansicht.dwg Planmault: Ansicht Ost Planmaultag: 18.12.2010		
ZEITSTELLE/TAG:	GEPROJ:	GEZEICHNET:	BLATTABMESS:		STANDORT/INDEX:
23.02.2010	hro	shapir	1189 x 900mm		14.12.2010