

|                          |                                                                                                  |   |
|--------------------------|--------------------------------------------------------------------------------------------------|---|
| OK = Oberkante           |  Stahlbeton     |  OK FFB<br>OK RFB   |
| UK = Unterkante          |  Mauerwerk      |   |
| RFB = Rohfußboden        |  Trockenbauwand |   |
| FFB = Fertigfußboden     |  Wärmedämmung   |   |
| RD = Rohdecke            |                                                                                                  |   |
| FD = Fertigdecke         |                                                                                                  |   |
| NA = Notsausgang         |                                                                                                  |   |
| UZ = Unterzug            |                                                                                                  |   |
| DeFu = Dehnungsfuge      |                                                                                                  |   |
| P = Putz                 |                                                                                                  |   |
| P+S = Putz + Spachtelung |                                                                                                  |   |
| BSK = Brandschutzklappe  |                                                                                                  |   |
| SH = Sockelhöhe von      |                                                                                                  |   |
|                          | SW = Schmutzwasser                                                                               |   |
|                          | Fi = Reinigungsverschluss                                                                        |   |
|                          | BE = Bodenauflage                                                                                |   |
|                          | RR = Regenfallrohr                                                                               |   |
|                          |                                                                                                  |  BW = Brandwand<br> BBA = Brandabgrenzungsbauwerk<br> BBA = Brandabgrenzungsbauwerk |

| OK FFB bis OK Roh |                                                     | HK / x h x t = Heizkörper          |  |
|-------------------|-----------------------------------------------------|------------------------------------|--|
| F30 feuerhemmend  | F60 hochfeuerhemmend                                | F90 feuerbeständig                 |  |
| 17 Stg. 17 / 25   | Anzahl Steigungen                                   | Steigungsmaß in cm / Aufritt in cm |  |
| BRH 0.91 (0.95)   | Brüstungshöhe von OK FFB bis OK Roh (bis OK Fertig) |                                    |  |
| UKSt 2.17 F30     | Unterkante Sturz von OK FFB bis UK Roh              | Brandschutzanford.                 |  |


T-#.#.1      Türnummer: T - Raumnummer . lfd Nummer  
T-30      ggf. Brandschutzanforderung / RS=Rauchschutztür gem. DIN 18 059  
Stahl      Material Türblatt

|              |                                  |
|--------------|----------------------------------|
| 2.##         | Raumnummer: Geschoss, Raumnummer |
| Büro         | Raumbezeichnung                  |
| A = 6.07 m²  | A = Bruttofläche (Rohbauwände)   |
| u = 9.97 m   | u = Bruttoumfang (Rohbauwände)   |
| RH = 3.157 m | RH = OK RFB bis UK RD            |
| LH = 2.552 m | LH = OK FFB bis UK FD            |


Die hier dargestellten Maße sind Planungsmaße ohne Berücksichtigung von Rohbautileranzen. Vom ausführenden Betrieb der Fassadenbekleidung und der Fenster ist der Rohbau vollständig und fachgerecht aufzumessen und dieses Aufmaß der von ihm selbst anzufertigenden Werkstatt- und Montageplanung, den Stücklisten, Verlegeplänen und von ihm selbst zu erbringenden statischen Detailnachweisen zugrunde zu legen.

Eine Freigabe zur Fertigung von Fassadenelementen wird ausdrücklich nicht auf Basis der Architektenpläne erteilt. Die Architektenpläne gelten lediglich als Kalkulationsgrundlage.

Vor Beginn der Fassadenfertigung ist eine vollständige Werkstatt- und Montagplanung mit Darstellung aller Ansichten dem Bauherren vorzulegen.

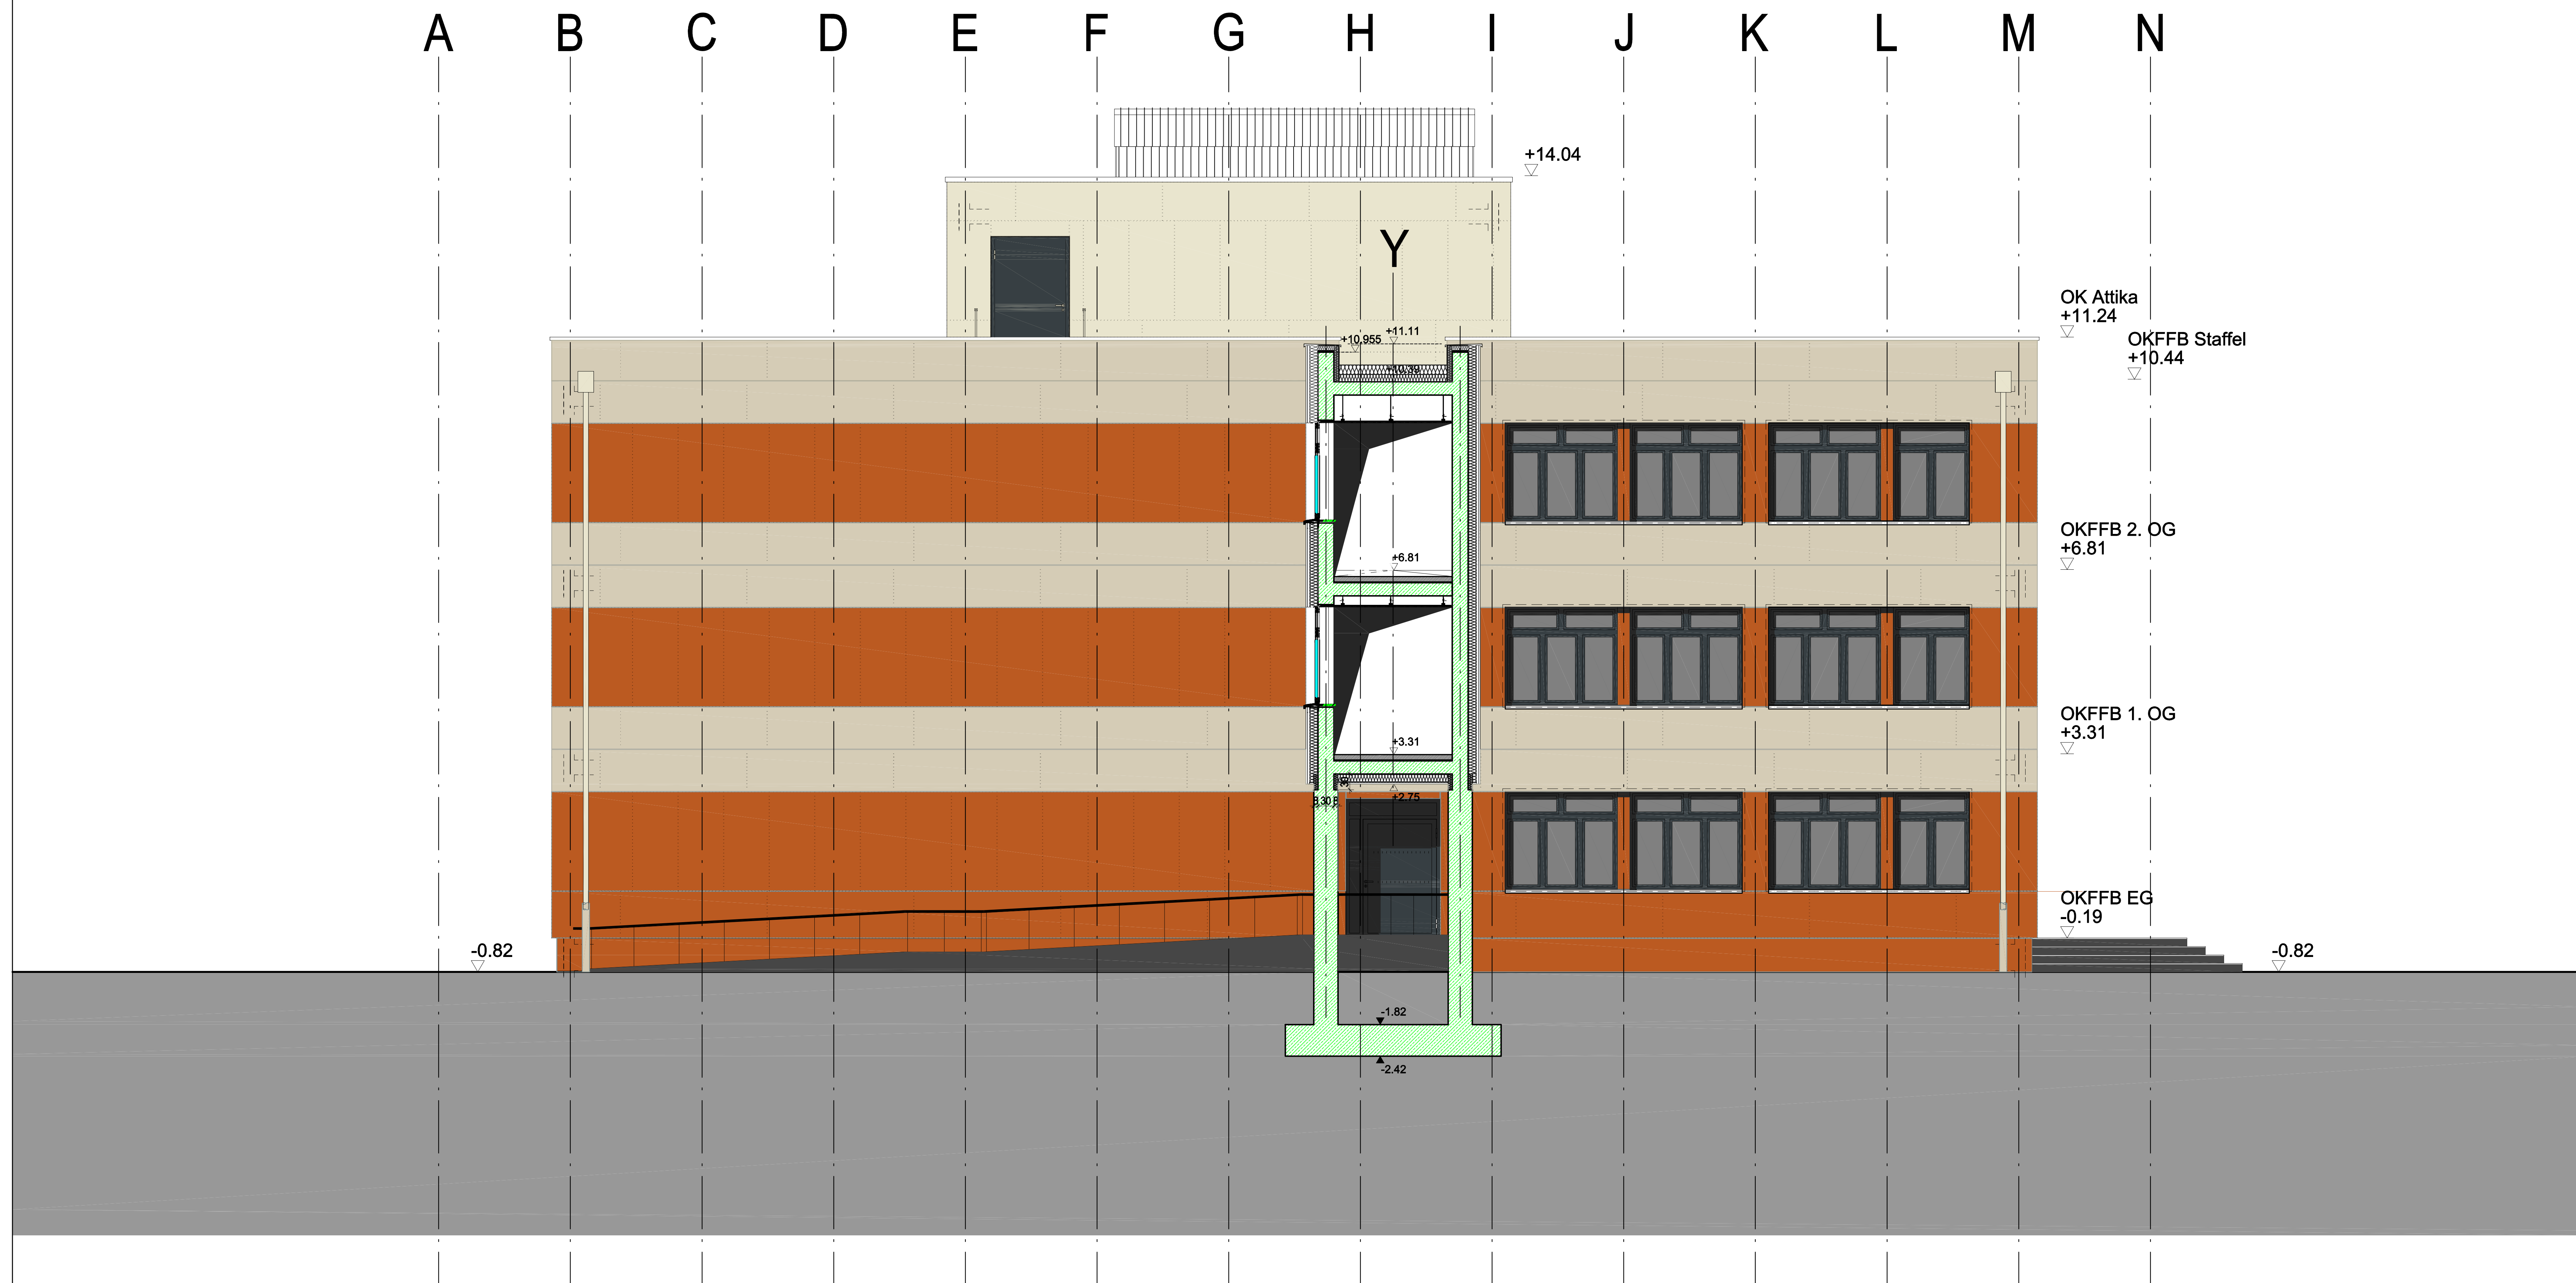

Gymnasium Finow  
Fritz-Weinek-Strasse 36  
16227 Eberswalde  
Tel. +49 03334 / 32060 Fax +49 03334 / 363863

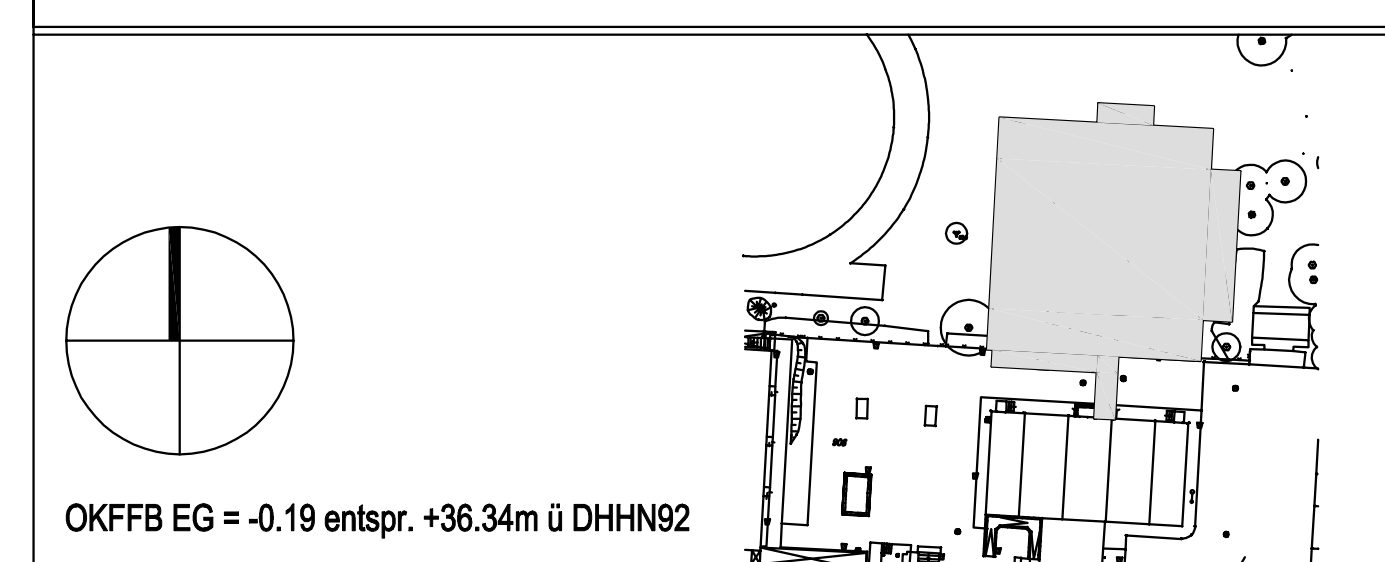

PROJEKT:  
**Gymnasium Finow, Eberswalde**  
**Anbau für das berufliche Gymnasium**  
**Fritz-Weineck-Strasse 36, 16227 Eberswalde**

|                  |                           |             |          |
|------------------|---------------------------|-------------|----------|
| DW-NUMMER:       | PHASE:                    | GEWERK:     | MAßSTAB: |
| 10 2 179         | Ausführungsplanung Rohbau | Architektur | 1 : 50   |
| PLANBEZEICHNUNG: |                           |             |          |

ANSICHT SÜD  
-

|  |
|--|
|  |
|--|

|                       |                            |
|-----------------------|----------------------------|
| ARCHITEXT/FACHPLANER: | DATENAME:<br>Ansichten.dwg |
|-----------------------|----------------------------|

Planungsbüro Rohling AG  
Ansicht Süd

PLANUM

|               |          |             |              |             |
|---------------|----------|-------------|--------------|-------------|
| ERSTELLDATUM: | GEPRÜFT: | GEZEICHNET: | BLATTGRÖSSE: | STANDINDEX: |
| 23.09.2010    | hro      | shapr       | 1189 x 900mm | 14.12.2010  |